


anwendbare Maßstab 1:1000

IGS Mainspitze, Ginsheim-Gustavsburg

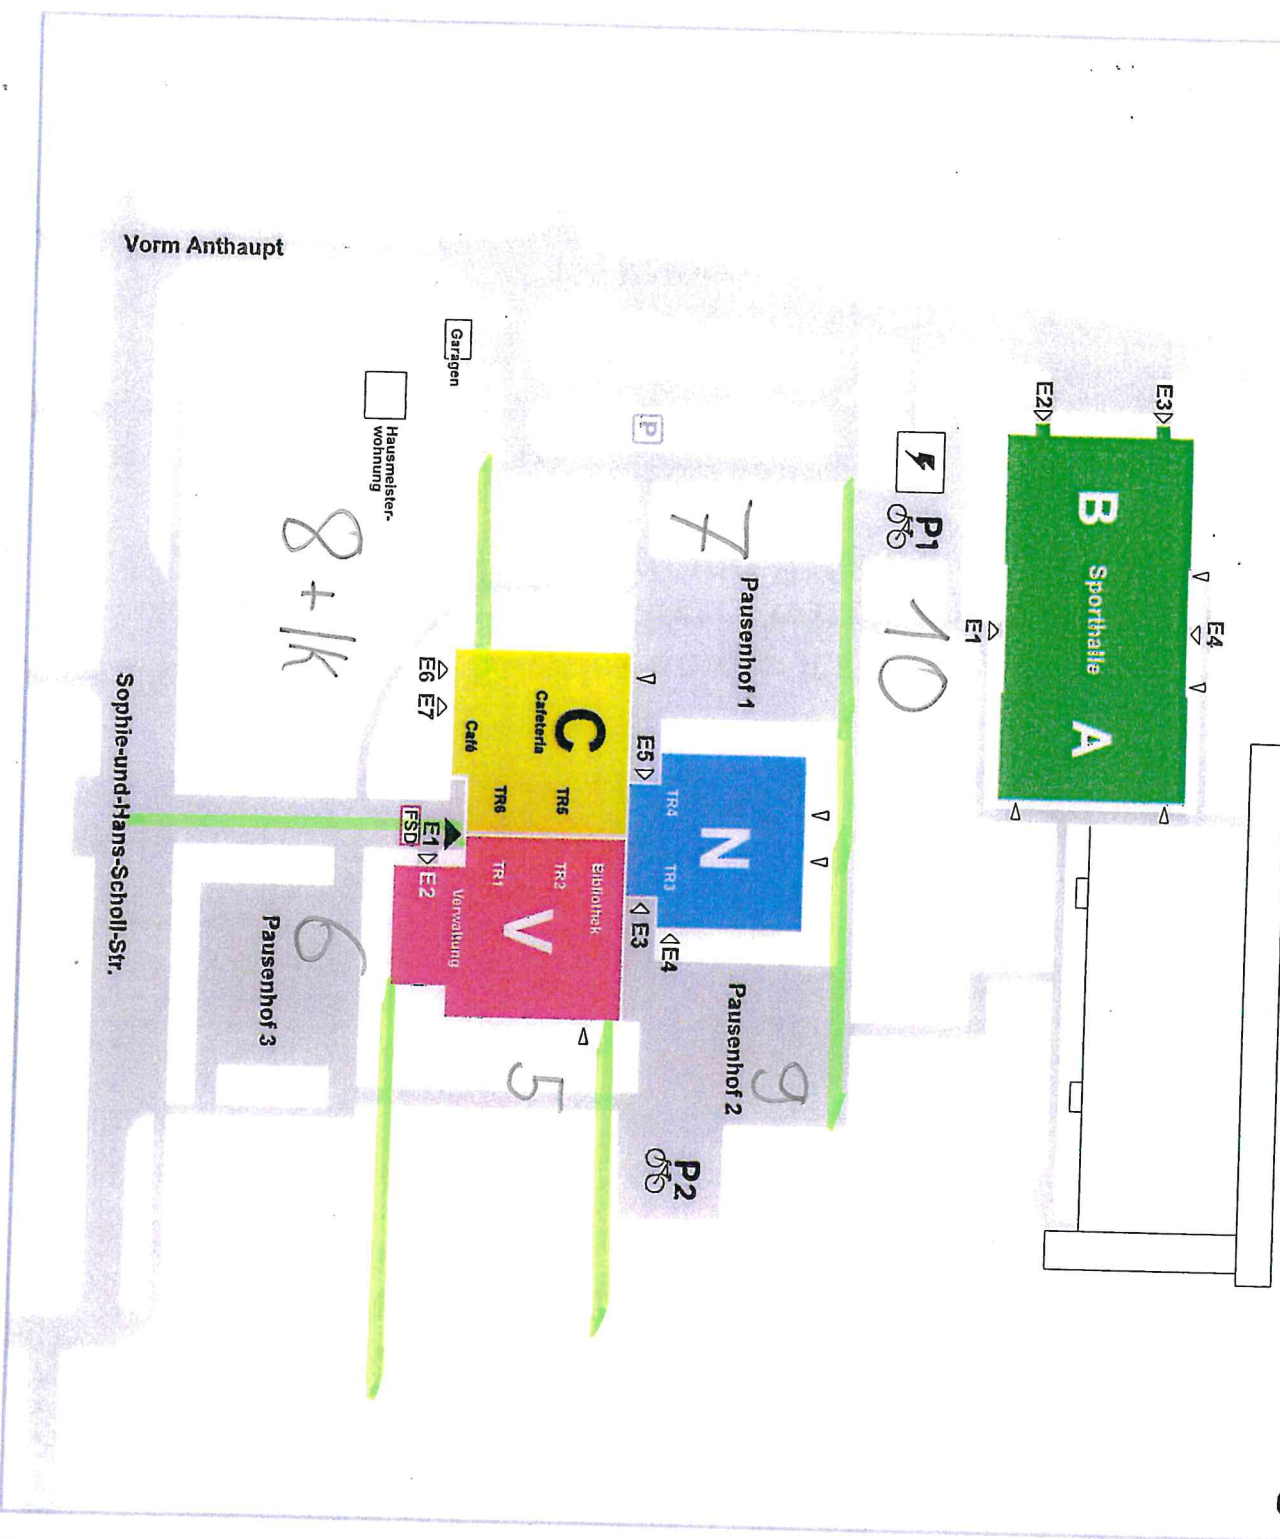

Farbleitsystem (FLS)

Orientierungsplan Stand 02.2013

Integrierte Gesamtschule Mainspitze
 Sophie-und-Hans-Scholl-Straße
 65462 Ginsheim-Gustavsburg

Tel. 06144 / 93 40 0

Gross-Geräu

FLS-Planerstellung
 Dejan Pavlovic
 Erns-Reuter-Straße 70, 65428 Russelsheim
 Tel.: 06142 / 301160, E-Mail: dejan@pavlovic.com
 130221_IG-Mainspitze_FLS_Ginsheim

Lageplan

- Legende**
- ▲ Haupteingang
 - △ Weitere Eingänge
 - △ Notausgang
 - TR Treppenraum
 - E Eingangsbezeichnung
 - FSD Feuerschlüsseldpot
 - Orientierungstafeln
 - ♿ Barrierefreier Zugang